
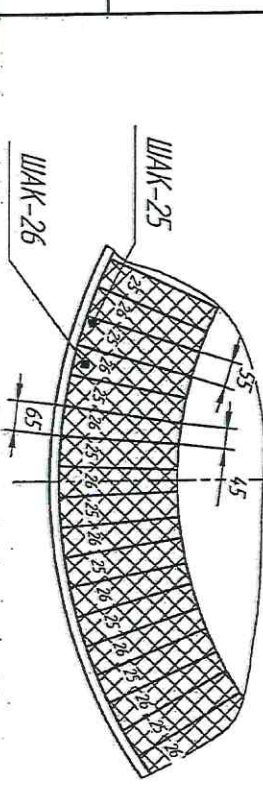
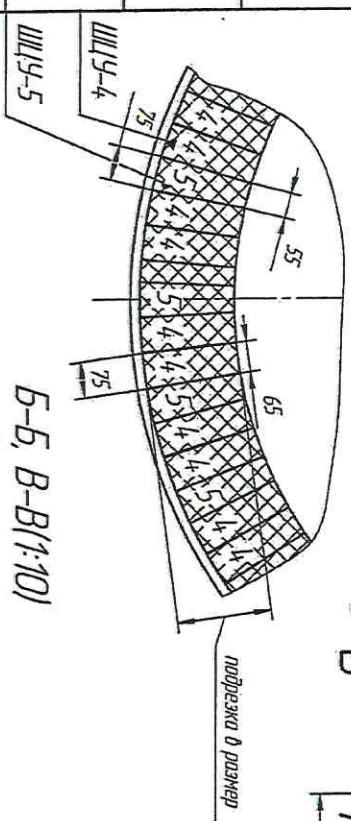


1 аннажолдд

Сурдл №	Перд. примен.
---------	---------------

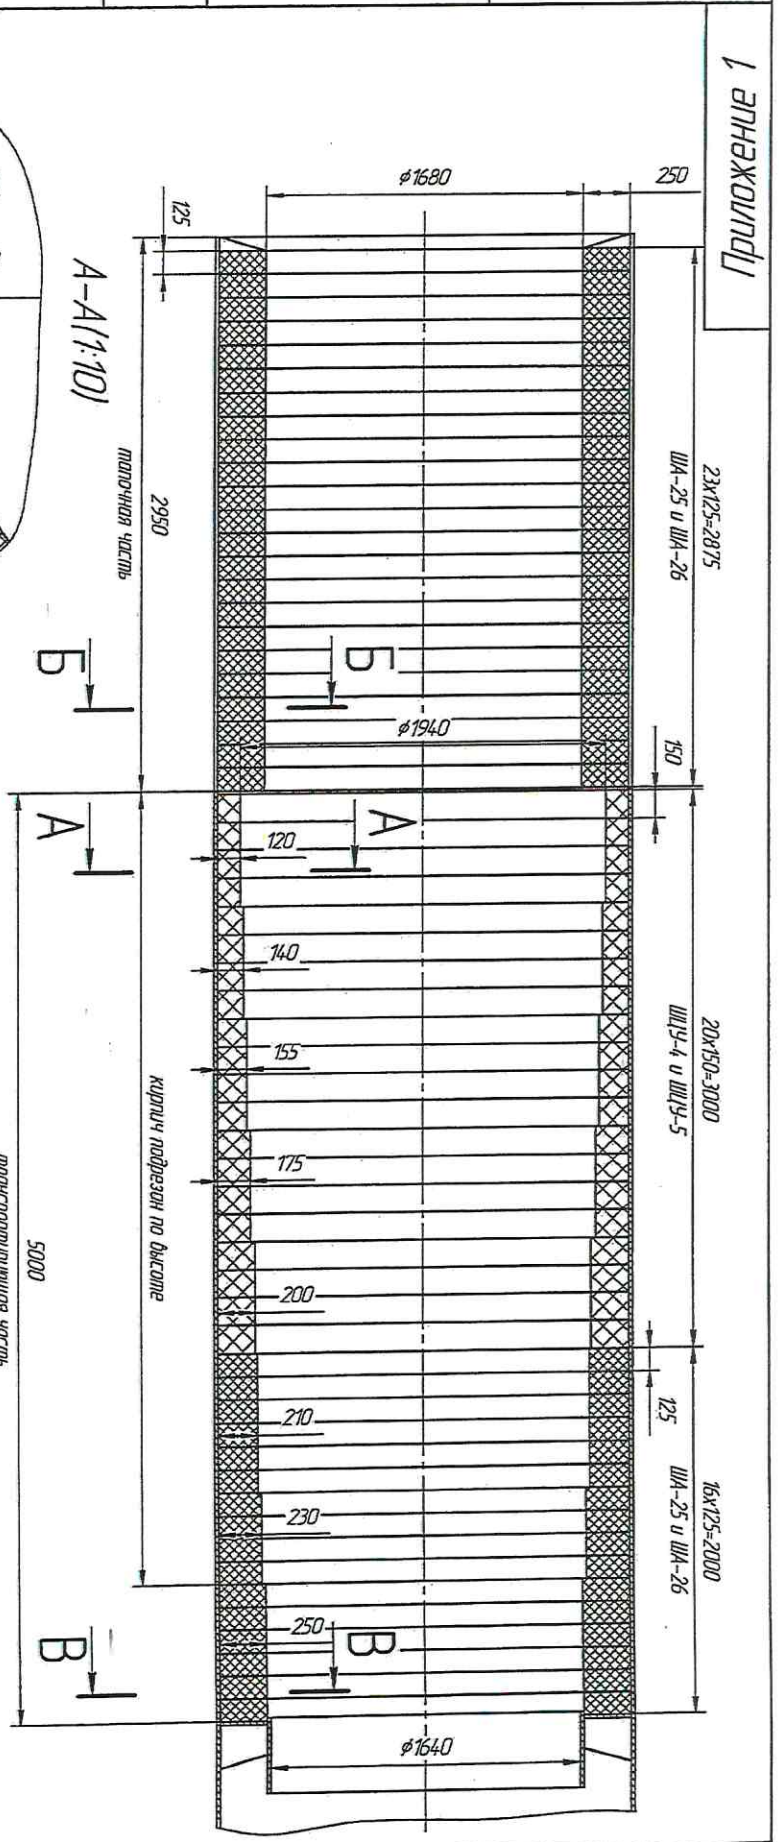

Примечание:
 количество указано с запасом в 100 шт каждого вида.

Кирпич ШУ-4 1400 шт;
 Кирпич ШУ-5 700 шт;
 Кирпич ШАК-25 2350 шт;
 Кирпич ШАК-26 2350 шт.

И.н.б. № подл.	Подп. и дата	Взам. ин.б. №	И.н.б. № выдл.	Подп. и дата
----------------	--------------	---------------	----------------	--------------

Изм./Доп.	№ док.и.м.	Подп.	Дата
Разработ.	Э.И.Ченко		2017
Проект.			
Т.контр.			
С.инж.			
Приложение 1			
Ремонт флюгарки			
печи НР-5			
Схема			
Лист	Масштаб	Участков	
1		1:25	
Филиал ВИАВ Восток			
Формат А3			