


Схема капитального ремонта кровли

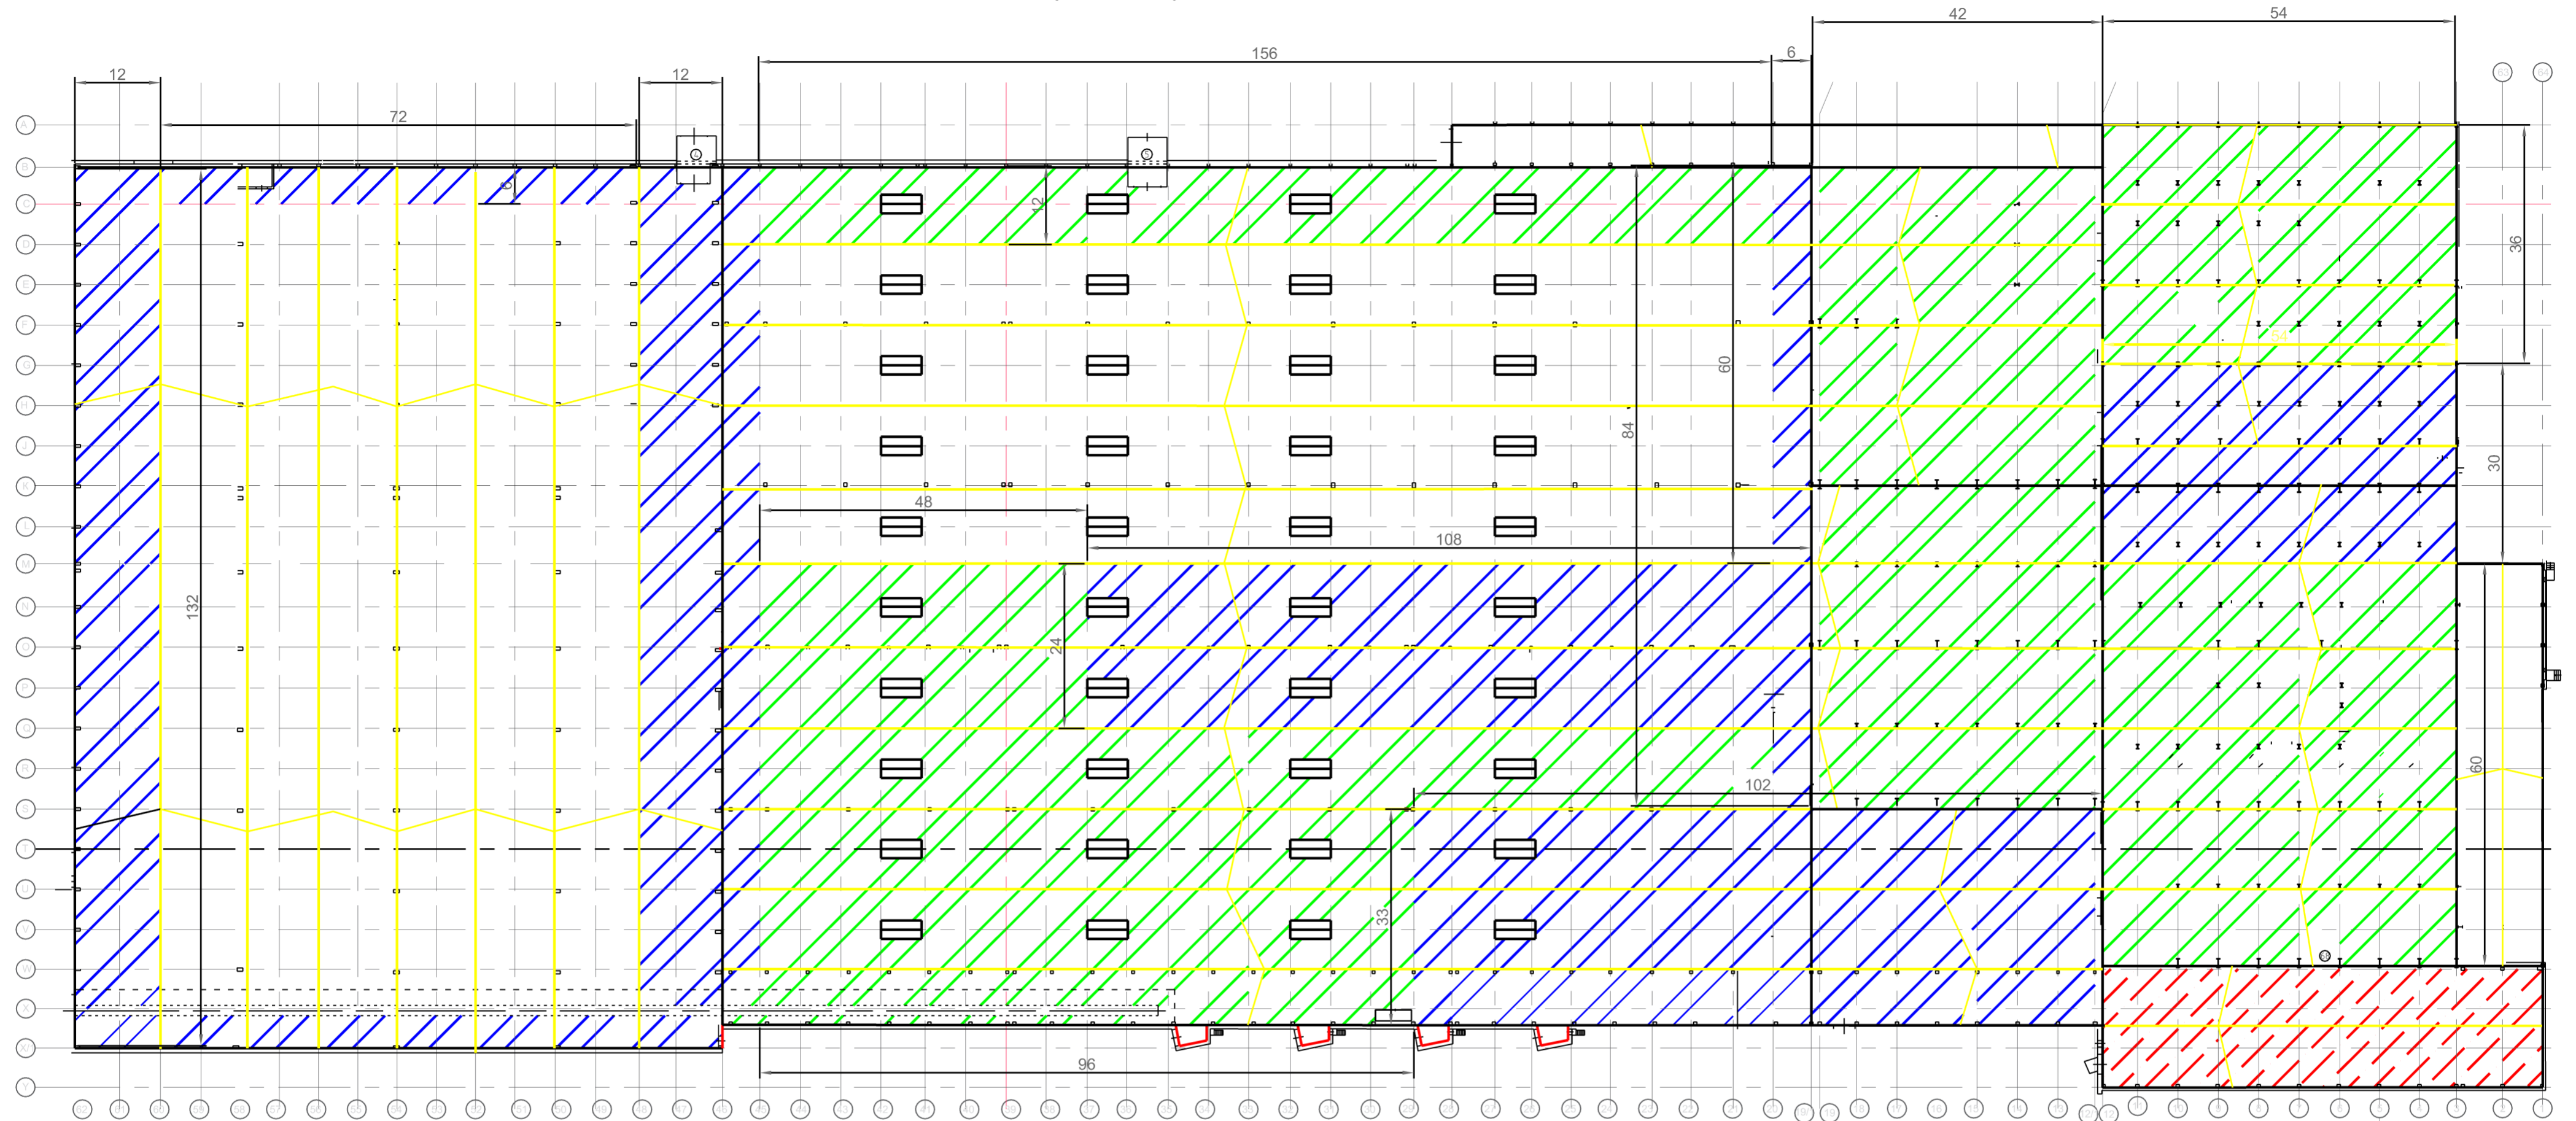

-  Реконструируемая кровля в 2021 году
-  Кровли требующие срочного капитального ремонта-общая площадь 12 850м2
-  Кровли второго этапа (выполнение 2022 год) общая площадь- 16 776м2
-  Кровли находящиеся в удовлетворительном состоянии

Капитальный ремонт кровли					
Здание производственного корпуса, по адресу: Московская область, г.Воскресенск, ул.Кирова, д.3, стр. 1					
Изм.	Кол. изм.	Лист	№ док.	Подп.	Дата
ГИП		Напольских Б.Н.			25.03
Разраб.		Напольских Б.Н.			25.03
Н. контр.					
Схема Капитального ремонта кровли				Стадия	Лист
					1
Схема капитального ремонта кровли				Листов	
				1	
				УК "ВОЛМА"	