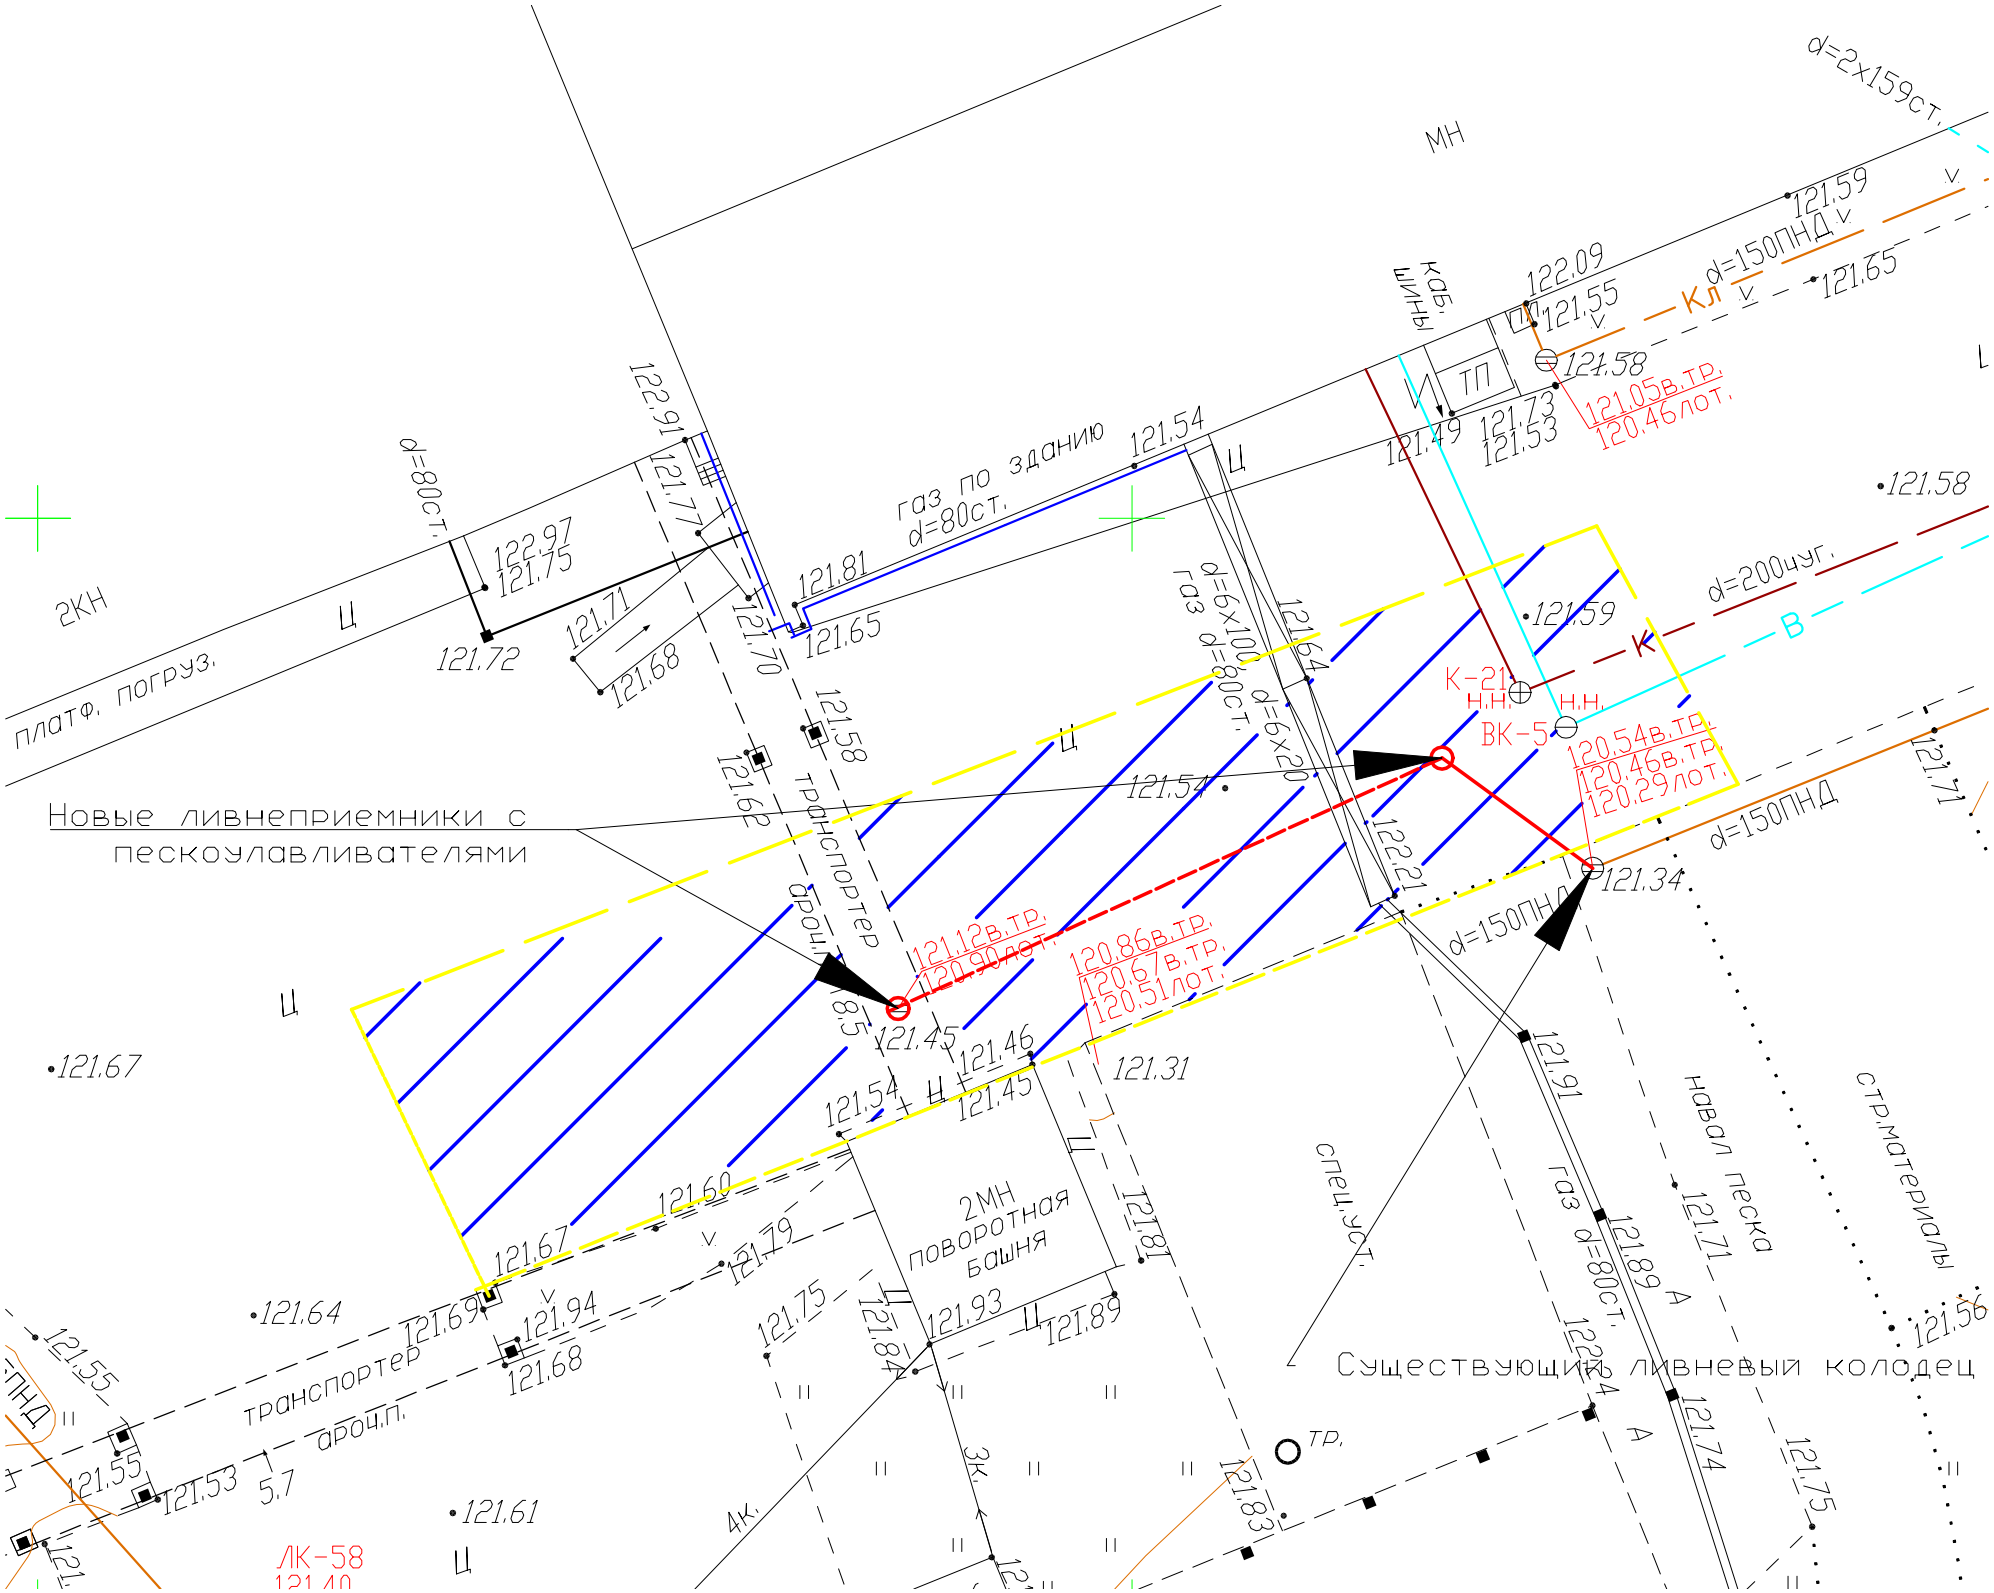
Новые ливнеприемники с пескоулавливателями
Существующий ливневый колодец
2МН поворотная башня
транспортер ароц.п.
газ по зданию d=80ст.
d=6х100 газ d=80ст.
d=6х20
d=150ПНД
d=200чуг.
d=2х159ст.
d=80ст.
платф. погруз.
2КН
МН
ТП
каб. шины
спец.уст.
навал песка
стр.материалы
К-21
ВК-5
ЛК-58
121.12в.тр.
120.90лот.
120.86в.тр.
120.67в.тр.
120.51лот.
121.05в.тр.
120.46лот.
120.54в.тр.
120.46в.тр.
120.29лот.